


隣地境界線 17610

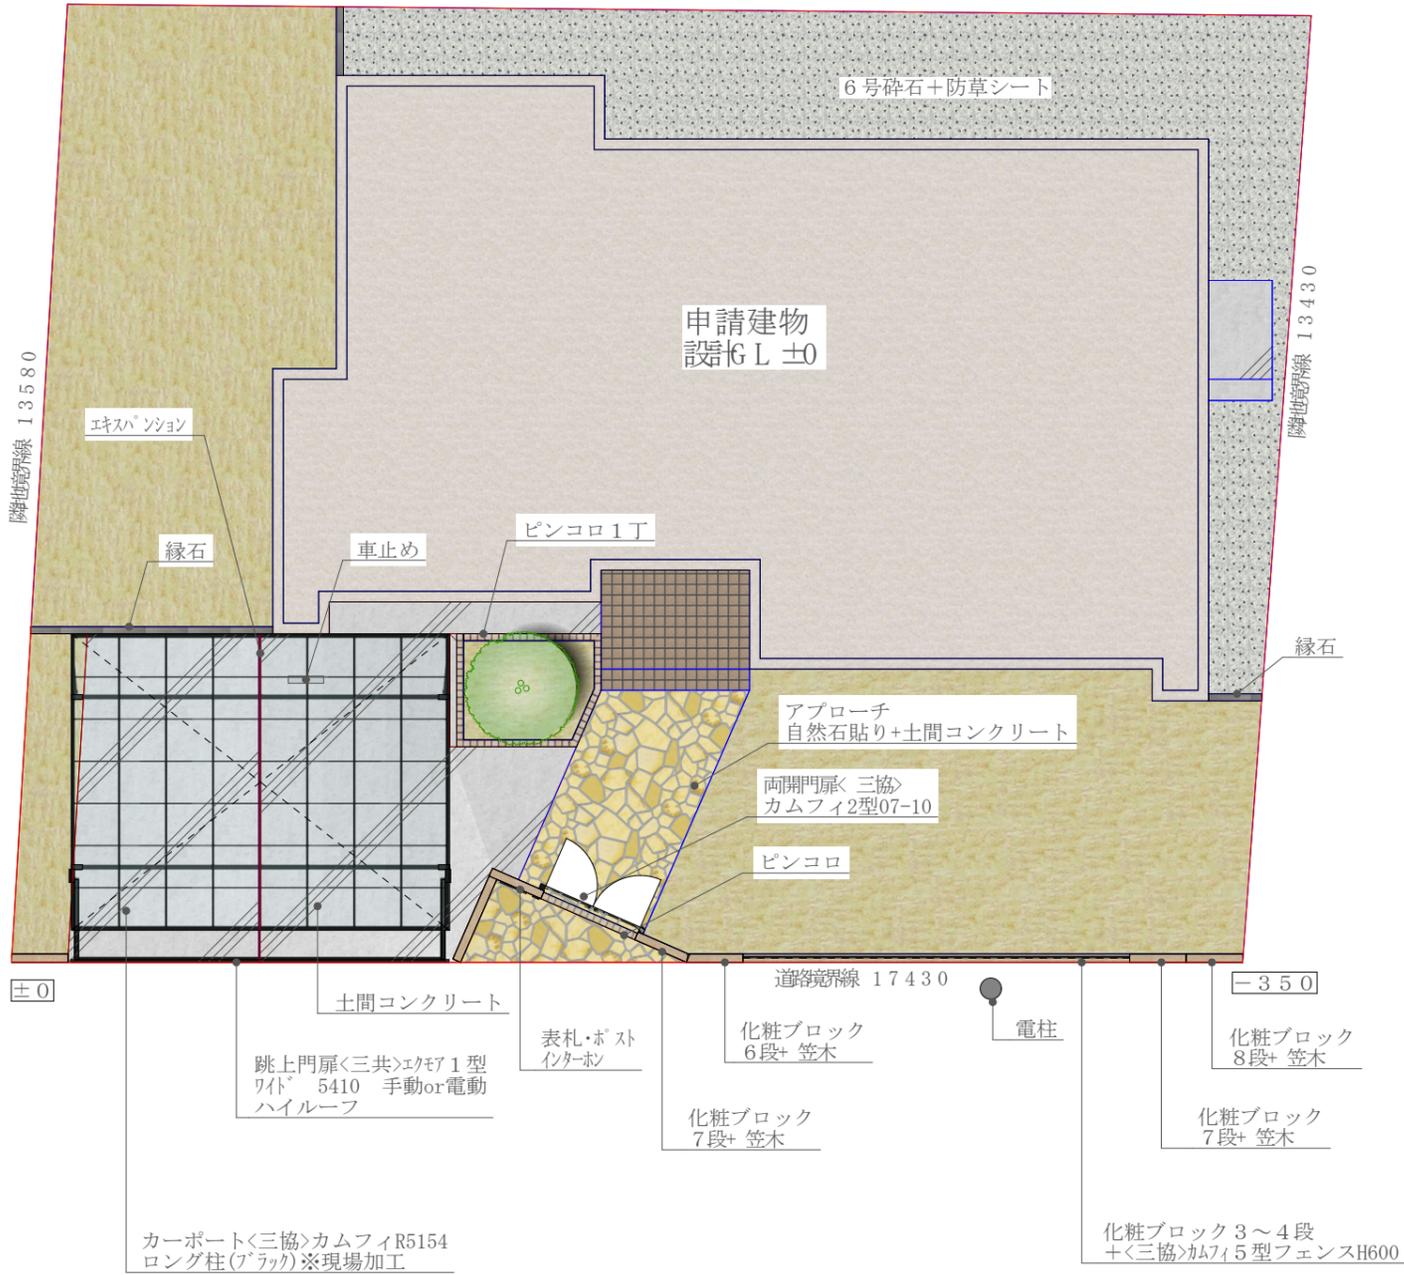

化粧ブロック<マチダ>SP. リブアラゲゼ



イメージパース



※パースはイメージのため、実際とは色・形状が異なる場合があります。

縮尺					
S=1:100					